


Schnitt Sitzstufenanlage M 1:50

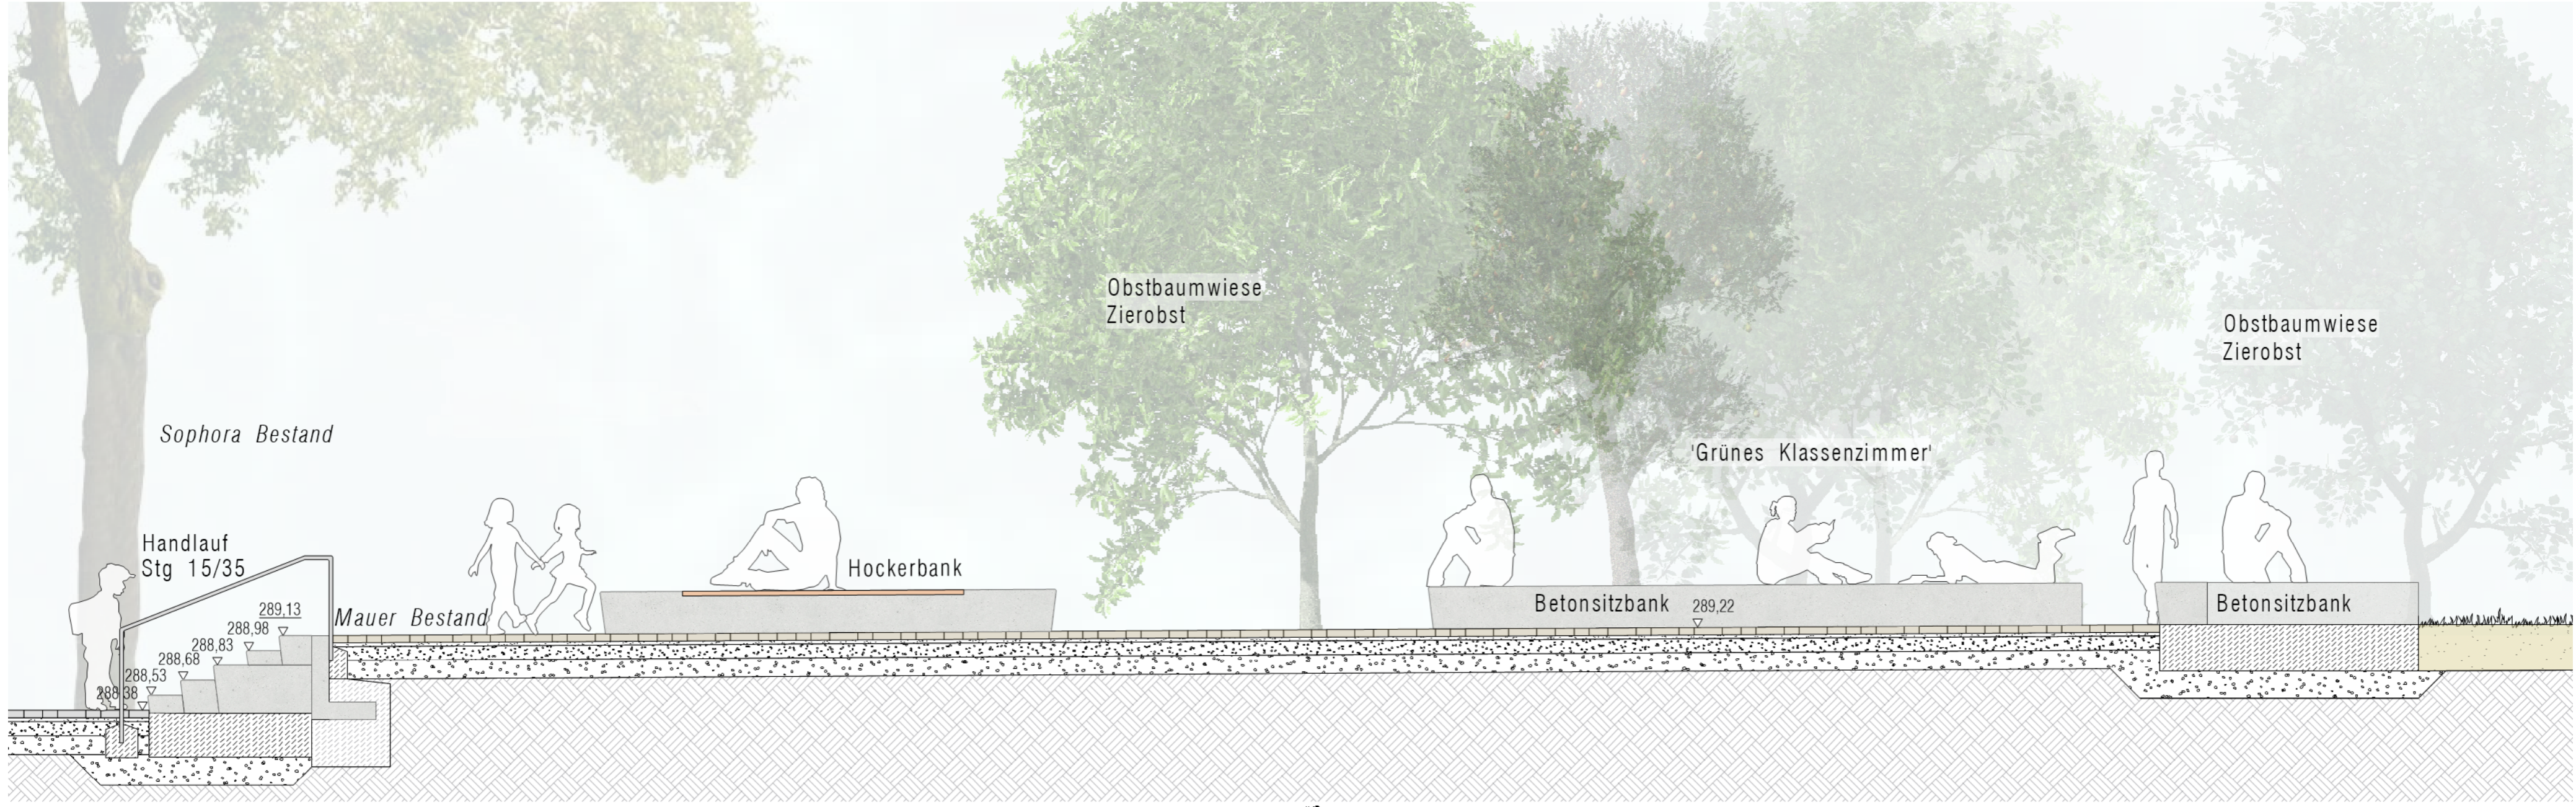

Schnitt Innenhof M 1:50