



Ansicht a M 1:20

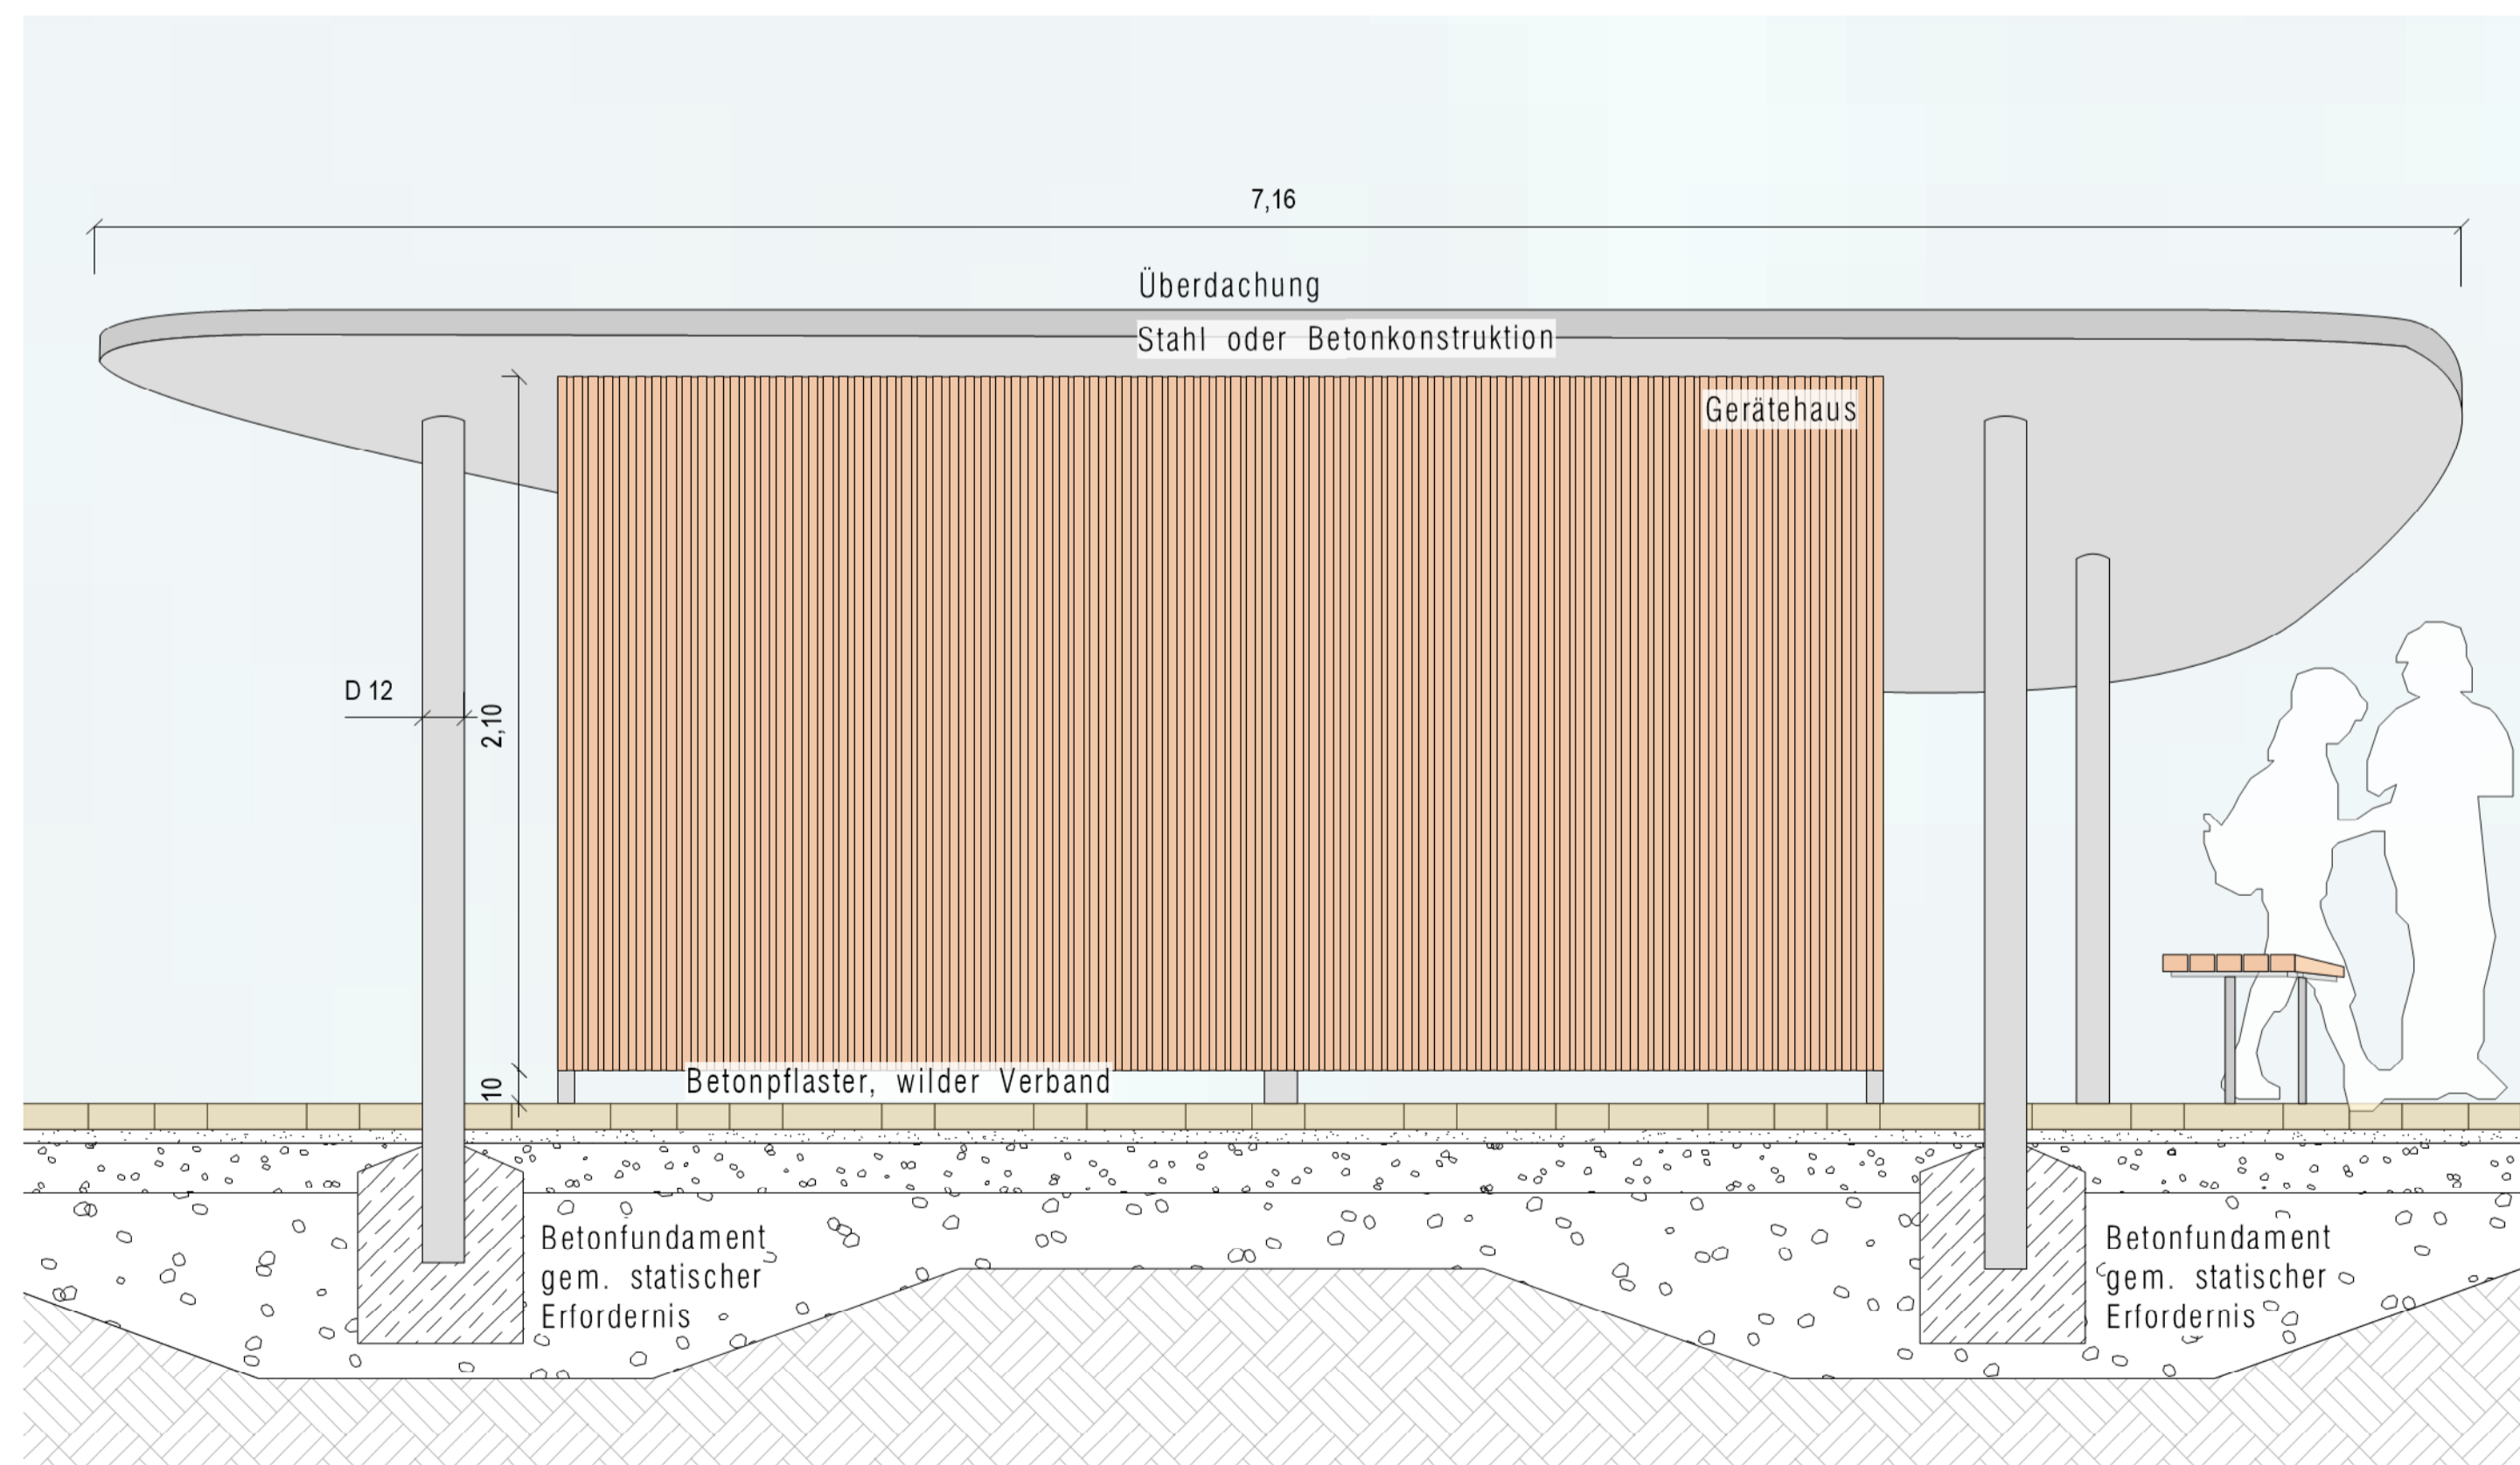

Ansicht b M 1:20

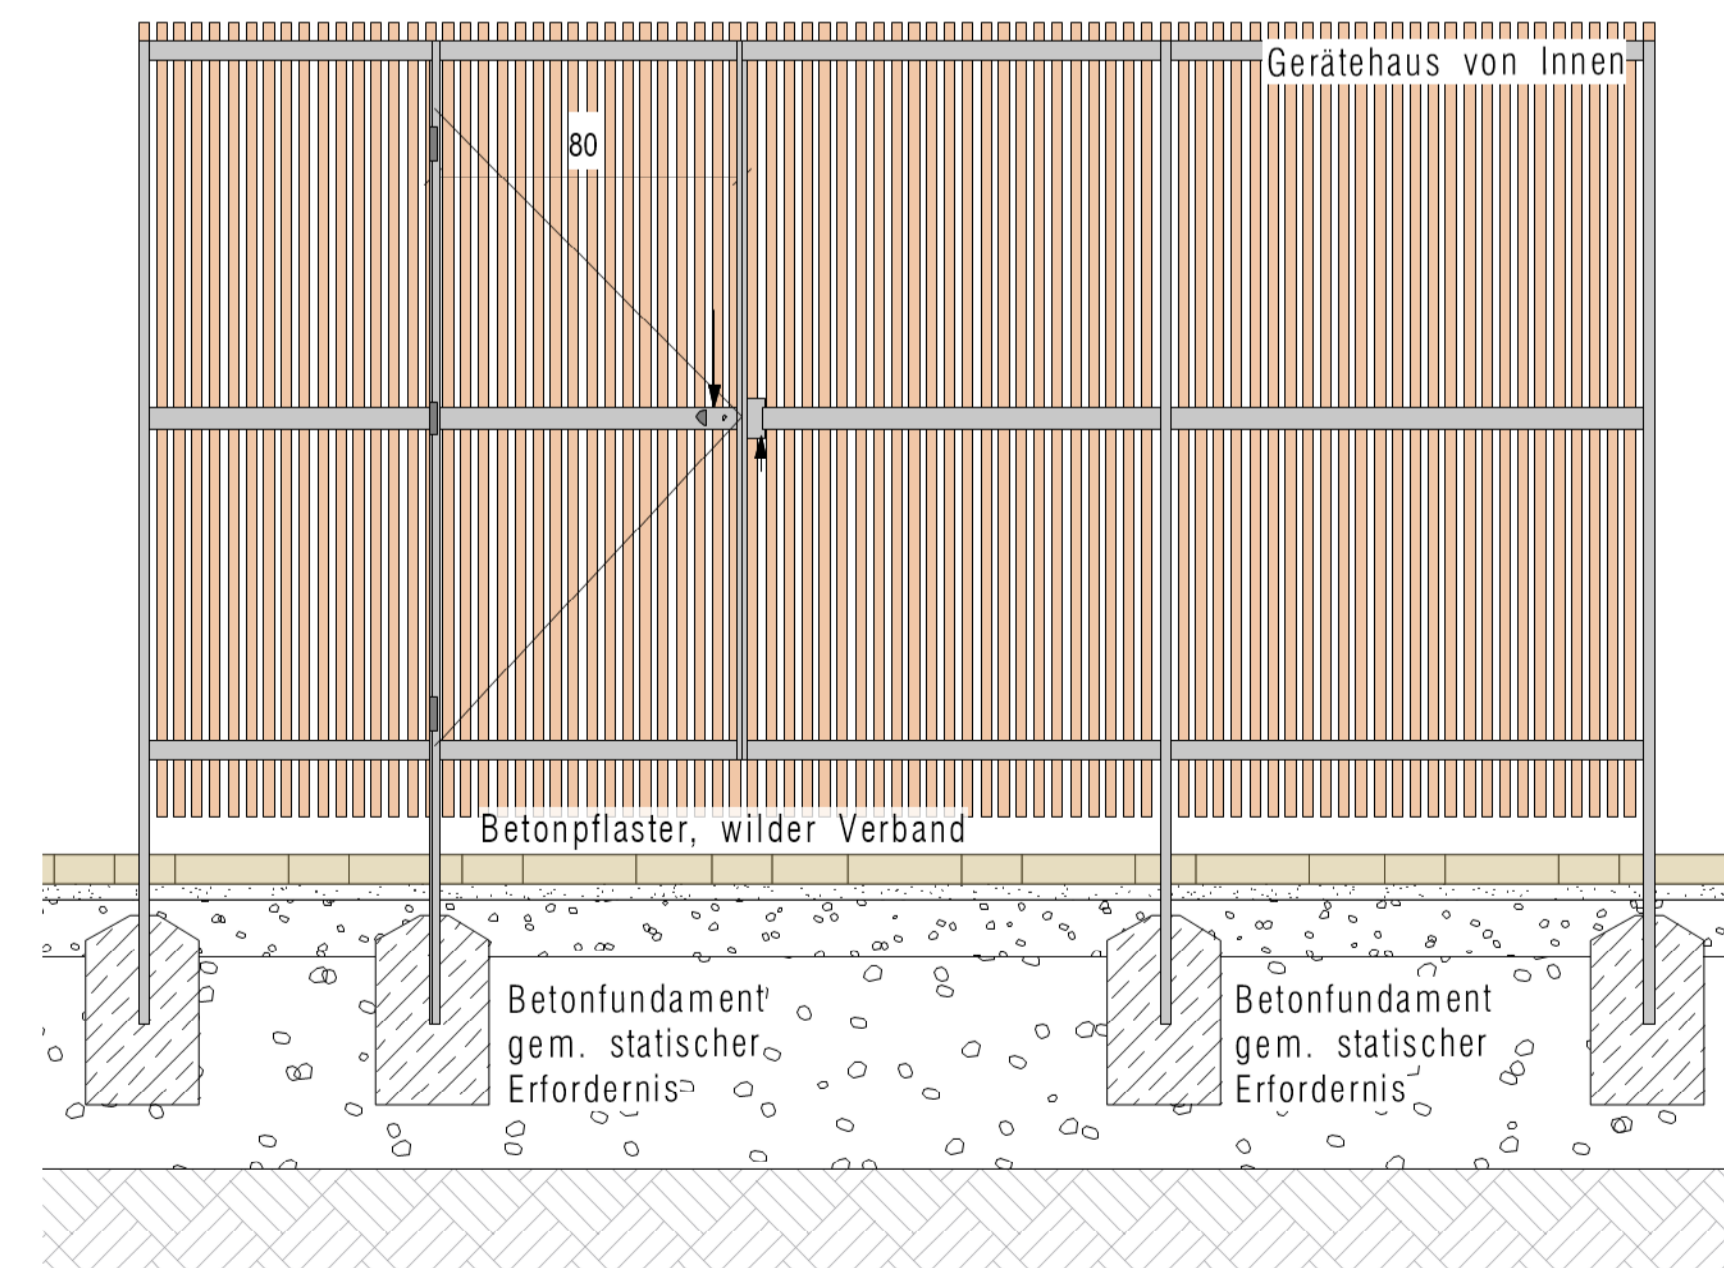

Ansicht c - Gerätehaus von innen M 1:20